

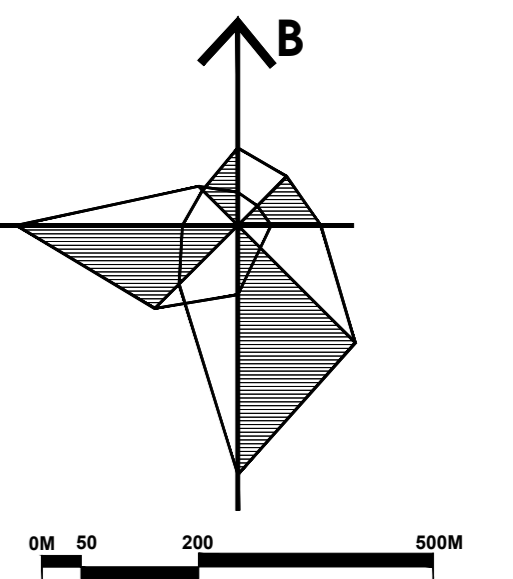
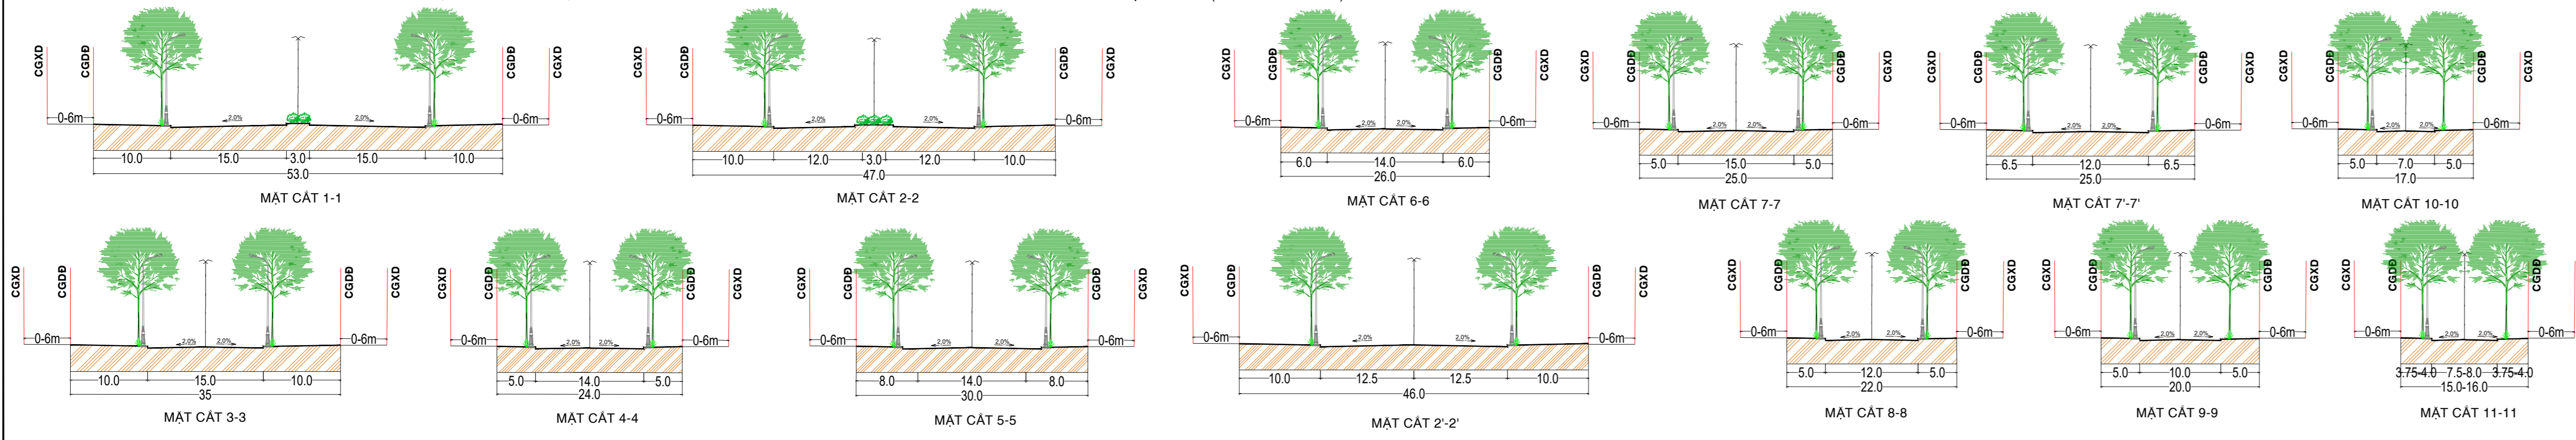


BẢN ĐỒ QUY HOẠCH GIAO THÔNG VÀ CHỈ GIỚI ĐƯỜNG ĐỒ, CHỈ GIỚI XÂY DỰNG

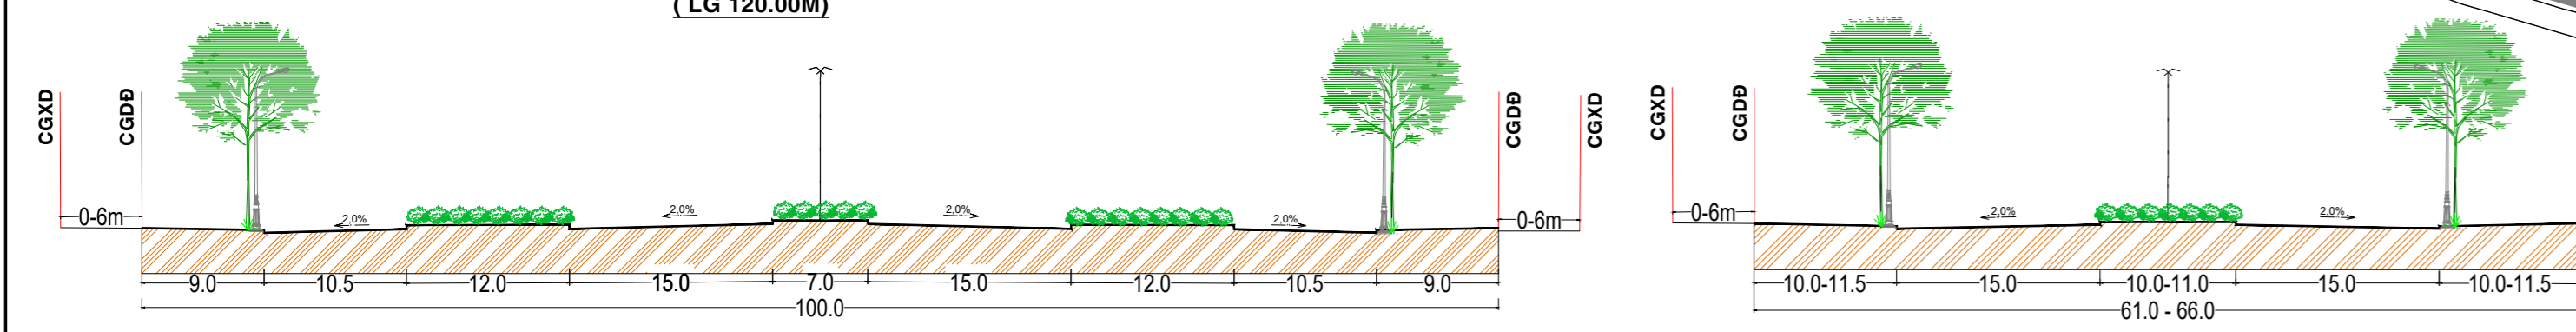

- KÝ HIỆU:**
- ĐƯỜNG CAO TỐC
 - ĐƯỜNG GIAO THÔNG HT
 - ĐƯỜNG GIAO THÔNG QUY HOẠCH MỚI
 - CHỈ GIỚI ĐƯỜNG ĐỒ
 - CHỈ GIỚI XÂY DỰNG
 - CHIỀU DÀI ĐƯỜNG
 - HƯỚNG ĐỐC ĐỘ ĐỐC ĐƯỜNG
 - BÁN KÍNH BÓ VÍA
 - MẶT CẮT GIAO THÔNG
 - TỌA ĐỘ X
 - TỌA ĐỘ Y
 - CAO ĐỘ THIẾT KẾ
 - CAO ĐỘ TỰ NHIÊN
 - BÃI ĐỒ XE
 - CẦU
 - CÔNG BẰNG ĐƯỜNG

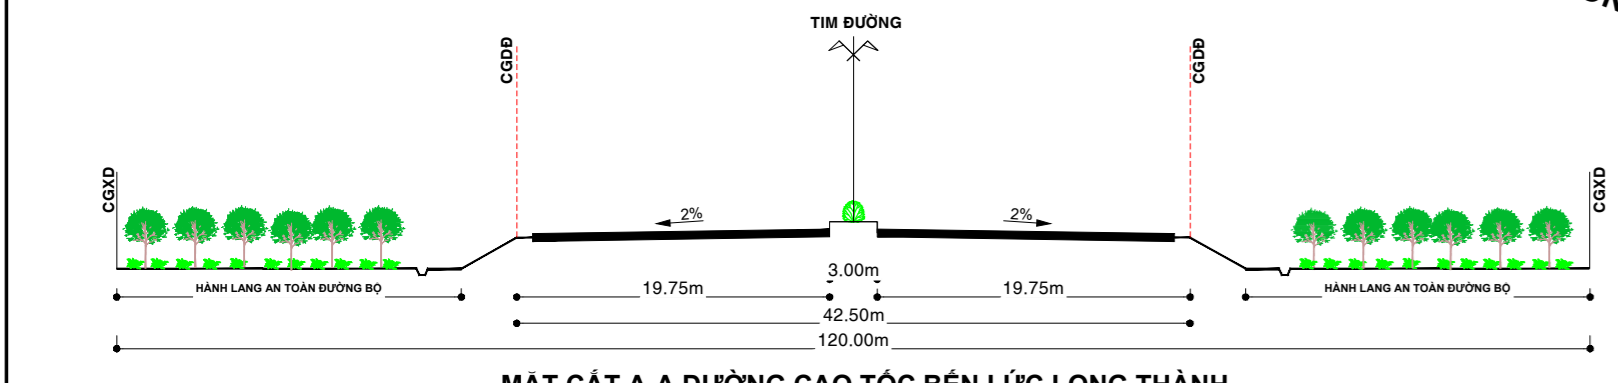

THUYẾT MINH SƠ BỘ:

I. CƠ SỞ THIẾT KẾ

- QCVN 01:2021/BXD QUY CHUẨN KỸ THUẬT QUỐC GIA VỀ QUY HOẠCH XÂY DỰNG.
- QCVN 07:2023/BXD QUY CHUẨN KỸ THUẬT QUỐC GIA CÁC CÔNG TRÌNH HẠ TẦNG KỸ THUẬT.
- TCVN 13892:2022 ĐƯỜNG ĐỒ THỊ - YÊU CẦU THIẾT KẾ.
- TCVN 4054:2005 ĐƯỜNG ĐỒ TỎ - YÊU CẦU THIẾT KẾ.
- QCVN 41:2024/BGTVT QUY CHUẨN KỸ THUẬT QUỐC GIA VỀ BẢO HIỆU ĐƯỜNG ĐỒ

II. QUY HOẠCH GIAO THÔNG

- GIAO THÔNG ĐỐI NGOÀI BAO GỒM: CÁC TUYẾN ĐƯỜNG LIÊN KẾT PHƯỚC AN 1 VỚI CÁC KHU VỰC TRONG VÀ NGOÀI TỈNH.
- + CAO TỐC BẾN LỨC - LONG THÀNH, LỘ GIỚI 120 M, MẶT CẮT A-A.
- + ĐƯỜNG ĐT 771, LỘ GIỚI 100 M, MẶT CẮT B-B.
- + ĐƯỜNG ĐT 769G, LỘ GIỚI 61-66 M, MẶT CẮT C-C.
- GIAO THÔNG ĐỒ THỊ BAO GỒM:
 - + ĐƯỜNG CHÍNH ĐỒ THỊ GỒM: ĐƯỜNG LÊ HỒNG PHONG LỘ GIỚI 53 M; ĐƯỜNG HUỖNH THỨC KHÁNG, ĐƯỜNG NGUYỄN VĂN CỨ, ĐƯỜNG SỐ 7, LỘ GIỚI 47 M; ĐƯỜNG HÙNG VƯƠNG, ĐƯỜNG D10 LỘ GIỚI 35 M; ĐƯỜNG RỪNG SẮC LỘ GIỚI 35 M; ĐƯỜNG SÔNG HÁNH LỘ GIỚI 25 M; ĐƯỜNG D4 LỘ GIỚI 22 M - 30 M.
 - + ĐƯỜNG CHÍNH KHU VỰC GỒM: CÁC ĐƯỜNG D2(24), D9(20-22), D11(22-30), D13(35), D19(30), D22(25.5-47), D24(20), D29(25), D31(20), D32(25), D33(22) VÀ N2(35-36), N3(22), N5(26), N17(26), N23(25), N24(26), LỘ GIỚI 20 - 47M.
 - + ĐƯỜNG KHU VỰC GỒM: CÁC ĐƯỜNG D1(22), D6(22), D7(22), D8(22), D14(30), D20(17), D21(17), D23(16), D25(20), D28(25), D30(16), D34(17), D35(17); N1(26), N4(20), N6(15), N8(22), N9(30), N10(17), N11(17), N12(16), N13(20), N15(16), N16(17), N18(22), N19(30), N20(17), N21(16), N22(20), N27(17), N28(17), N29(17), N30(17), N31(17), LỘ GIỚI TỪ 15 M - 30 M.
 - + ĐƯỜNG PHÂN KHU VỰC GỒM: CÁC ĐƯỜNG D3(22), D5(22), D15(17), D16(17), D17(17), D18(17), D26(16), D27(16), D36(17), D37(15), N7(16), N14(16), N25(24), N26(22), N32(22), N33(17), N34(22), N35(15) LỘ GIỚI TỪ 15 M - 24 M.

CƠ QUAN PHÊ DUYỆT ỦY BAN NHÂN DÂN TỈNH ĐỒNG NAI		
Kèm theo Quyết định số:/QĐ-UBND ngày tháng năm 2025		
CƠ QUAN THÀNH DỊNH SỞ XÂY DỰNG TỈNH ĐỒNG NAI		
Kèm theo Tờ trình số:/TT-SGD ngày tháng năm 2025		
CƠ QUAN TRÌNH DUYỆT ỦY BAN NHÂN DÂN XÃ PHƯỚC AN		
Kèm theo Tờ trình số:/TT-UBND ngày tháng năm 2025		
CƠ QUAN TO CHỨC LẬP QUY HOẠCH ỦY BAN NHÂN DÂN XÃ PHƯỚC AN		
Kèm theo Tờ trình số:/TT-UBND ngày tháng năm 2025		
CÔNG TRÌNH - GIAI ĐIỂM: QUY HOẠCH PHÂN KHU TỶ LỆ 1/2000 PHÂN KHU PHƯỚC AN 1 TẠI XÃ PHƯỚC AN, TỈNH ĐỒNG NAI		
TÊN BẢN VẼ: BẢN ĐỒ QUY HOẠCH GIAO THÔNG VÀ CHỈ GIỚI ĐƯỜNG ĐỒ, CHỈ GIỚI XÂY DỰNG		
BẢN VẼ: QH-06	GHÉP: 1A0	TỶ LỆ: FIT
THIẾT KẾ	KS. NGUYỄN ĐẮC SANG	NGÀY: - - 2025
CHỦ TRÌ	KS. NGUYỄN VĂN HẠNH	
CHỦ NHIỆM	THS.KTS. NGUYỄN HỒNG LONG	
PGD, TRƯNG TÂM	THS.KTS. NGUYỄN HỒNG LONG	
QL.KỸ THUẬT	KS. NGÔ ĐÌNH CHƯ	
PHÓ VIỆN TRƯỞNG PHỤ TRÁCH TRẦN THỊ HỒNG HẠNH		
SISP VIỆN QUY HOẠCH ĐÔ THỊ VÀ NÔNG THÔN QUỐC GIA VIỆN QUY HOẠCH XÂY DỰNG MIỀN NAM		