


SƠ ĐỒ QUY HOẠCH GIAO THÔNG

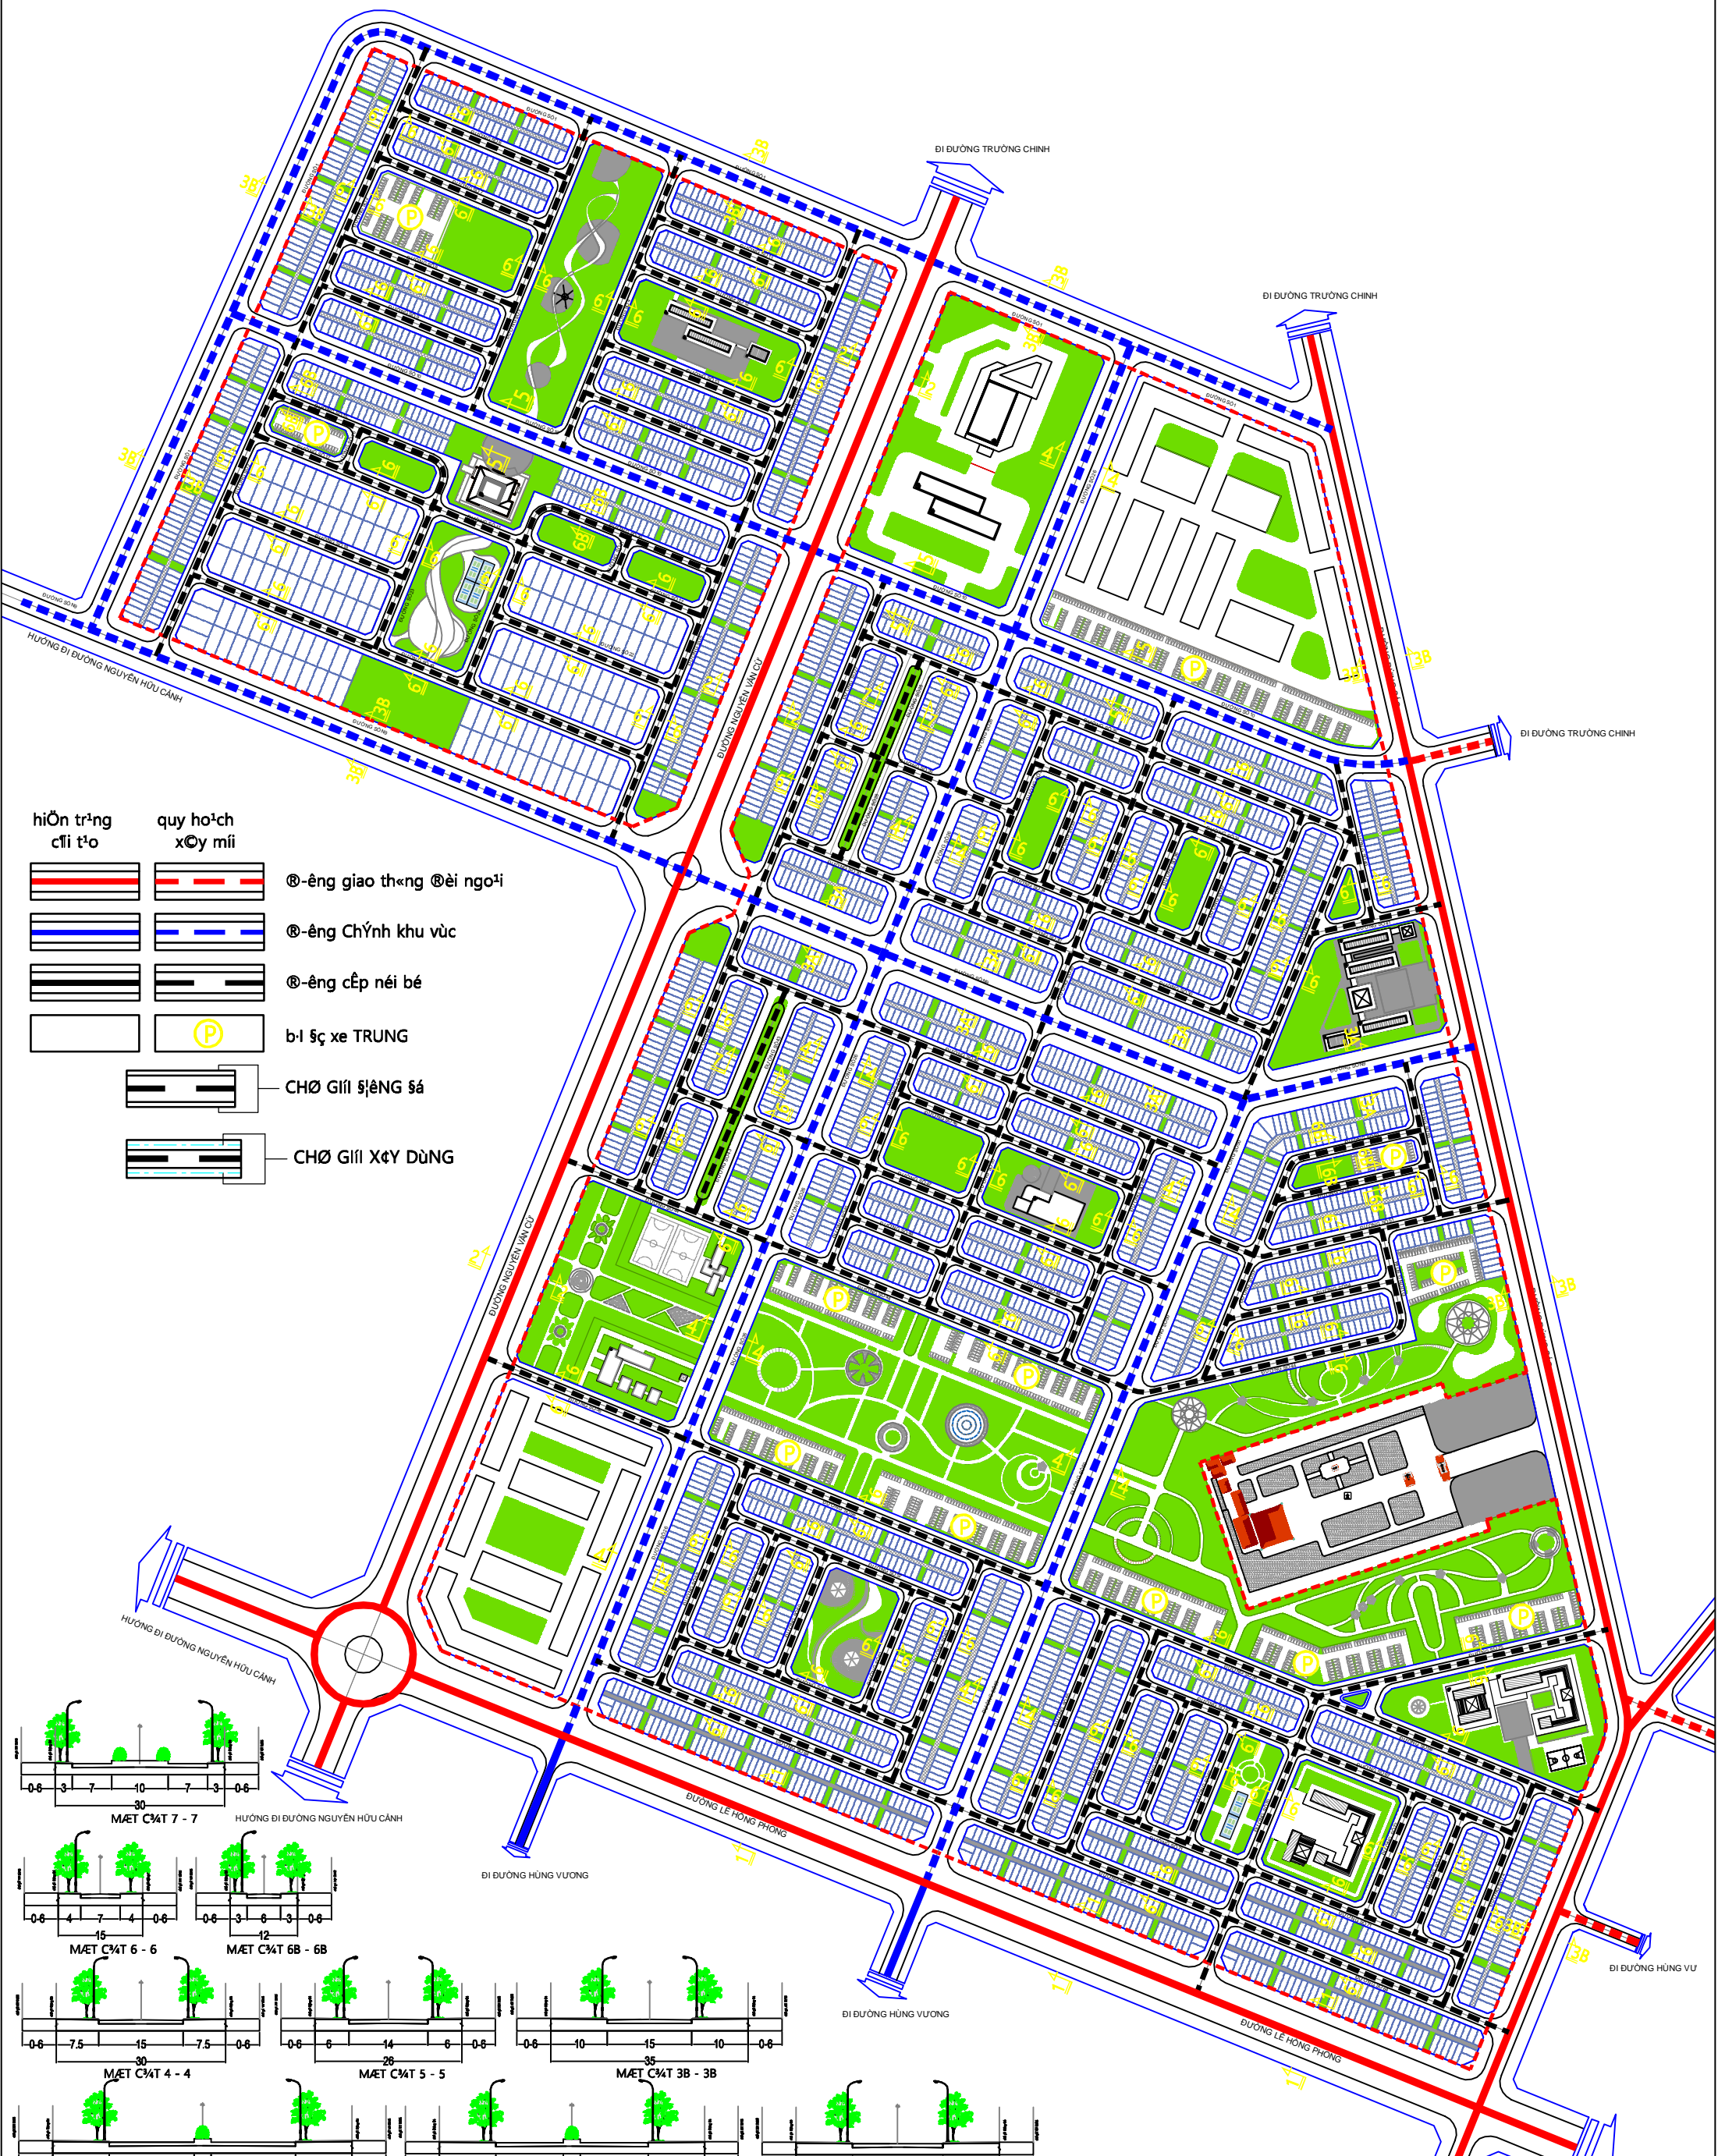

hiện trạng cấp độ	quy hoạch xây mới	Mô tả
		Đường giao thông ngoài
		Đường Chính khu vực
		Đường cấp nội bộ
		Biện pháp xe TRUNG
		CHỖ GIỚI SẴNG SÁ
		CHỖ GIỚI XE DỪNG

