
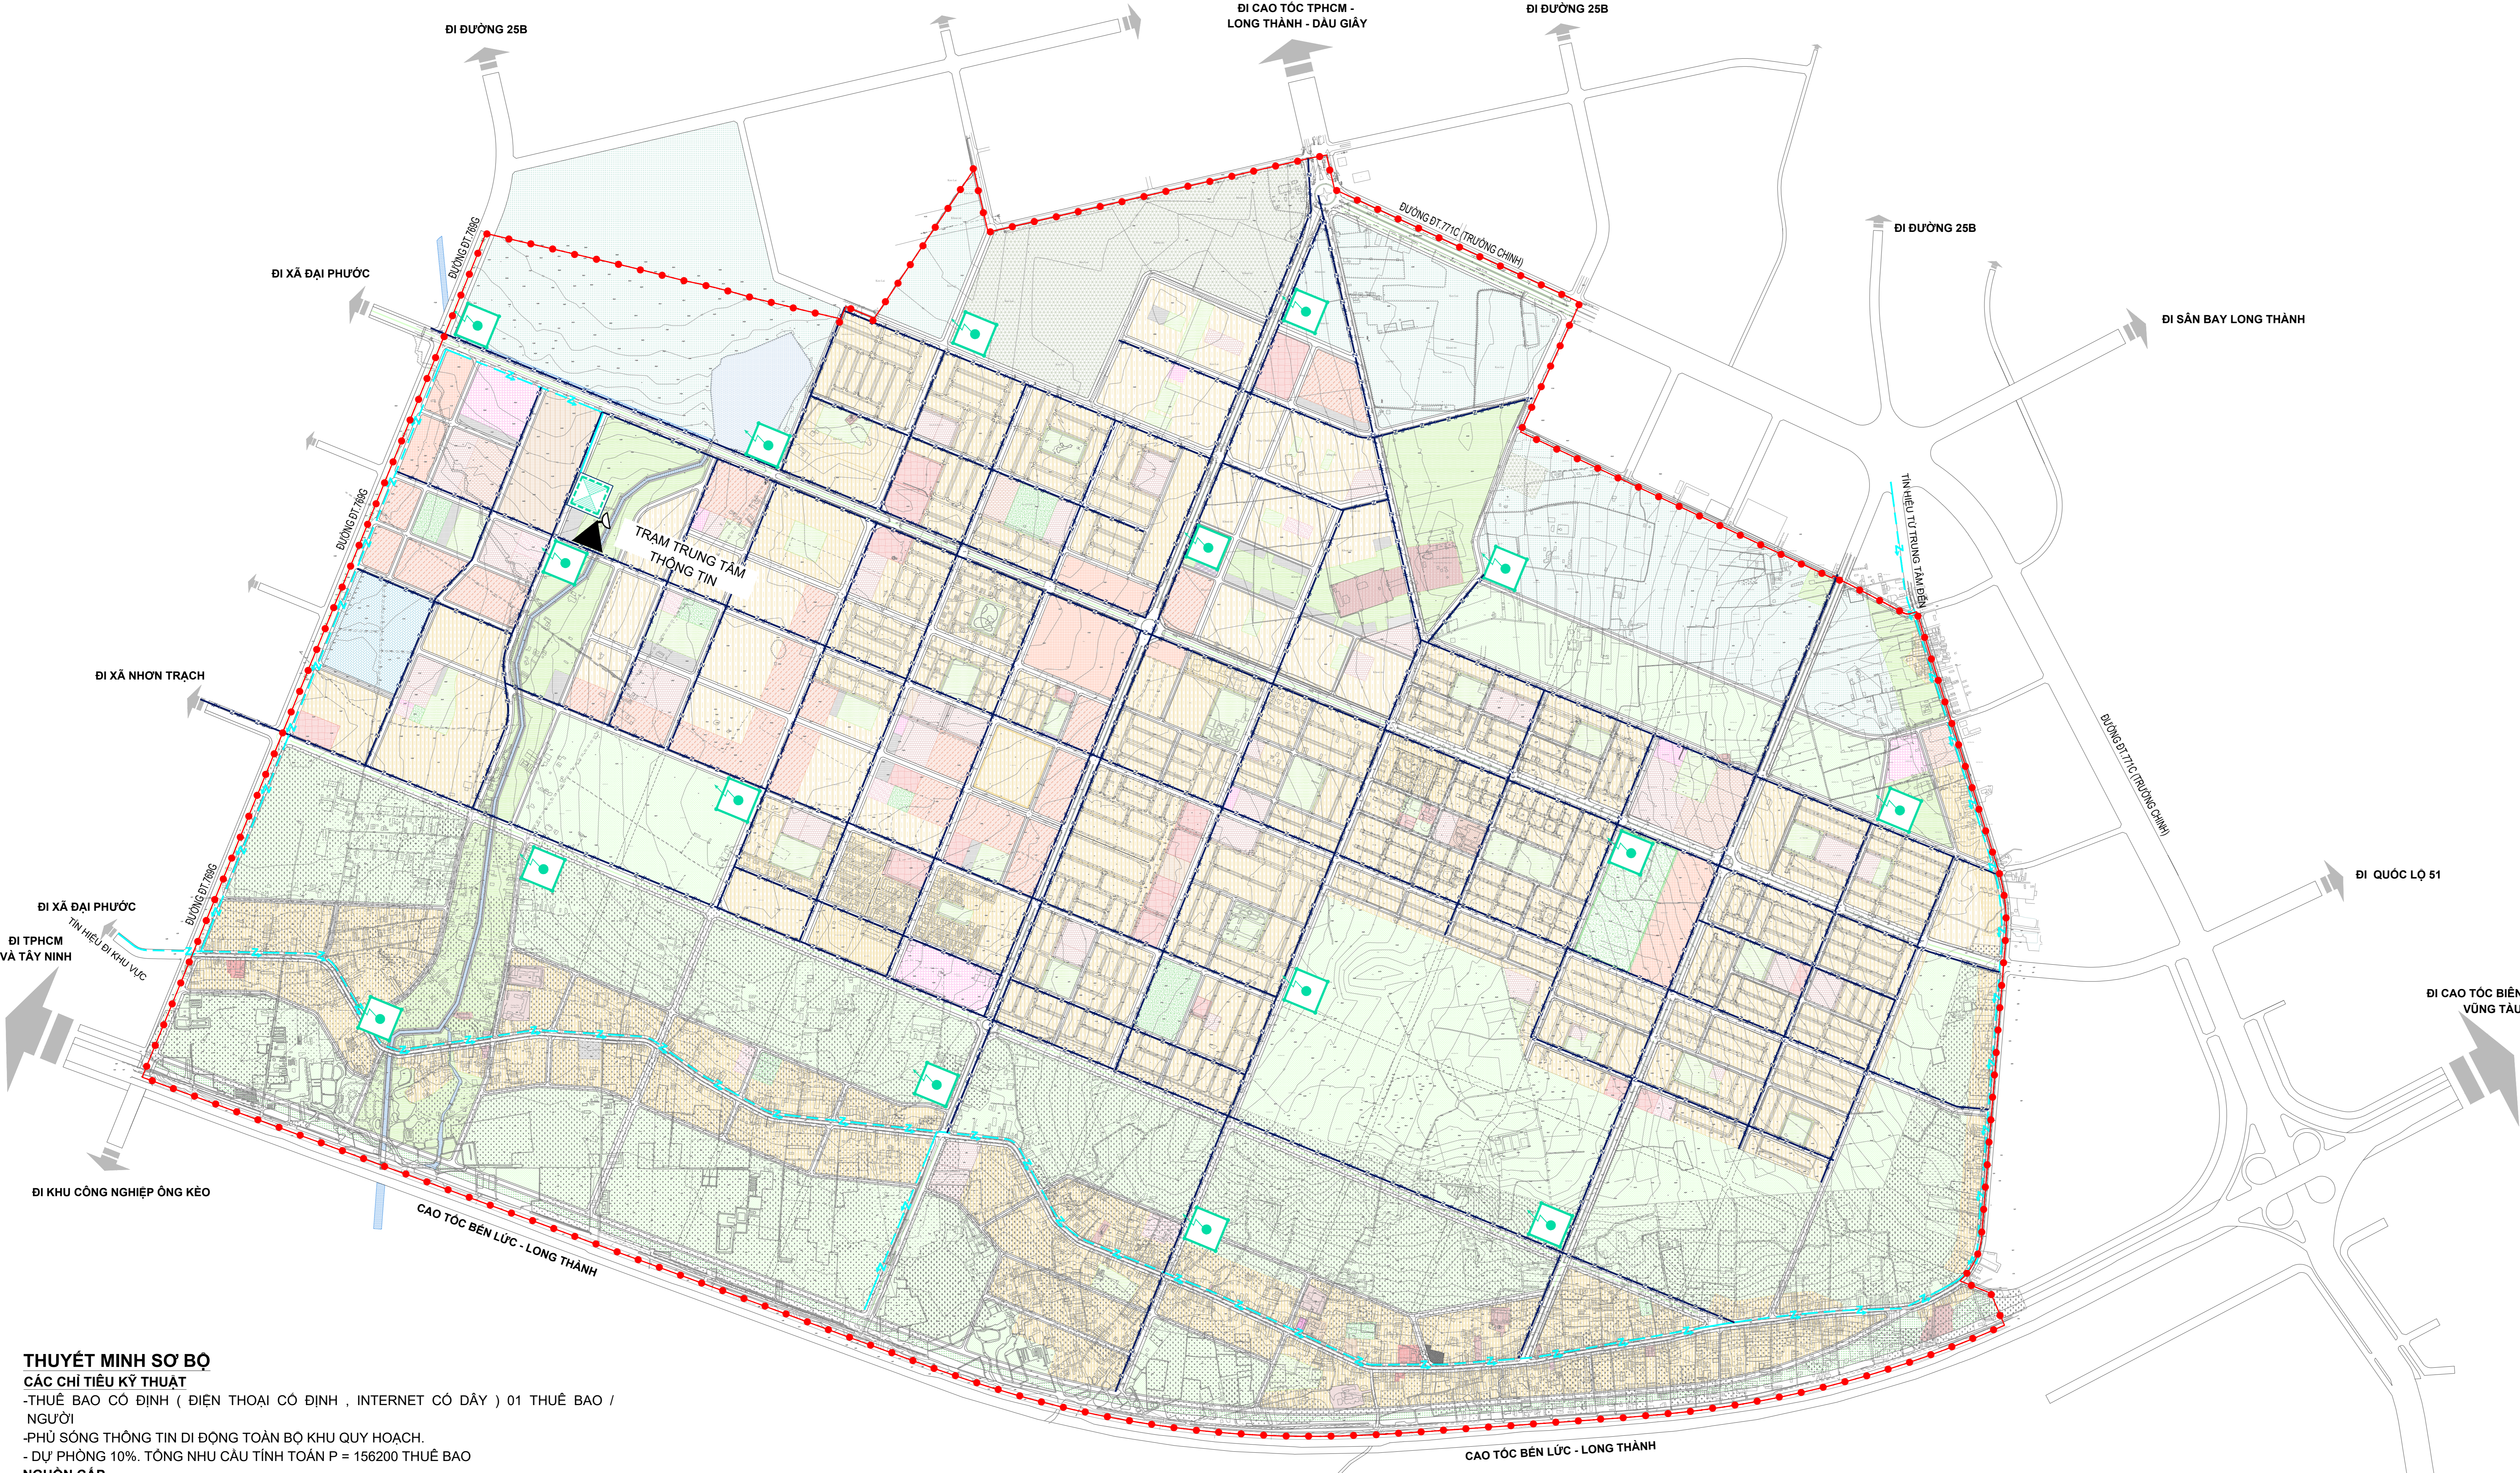


BẢN ĐỒ QUY HOẠCH HẠ TẦNG VIỄN THÔNG THỤ ĐỘNG

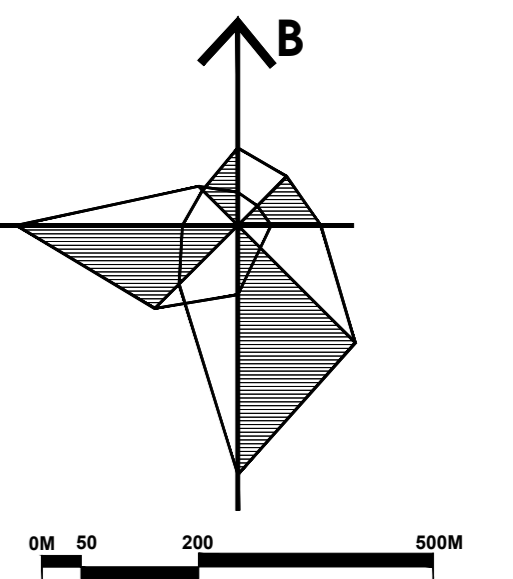

- KÝ HIỆU:**
- TUYẾN CÁP THÔNG TIN HIỆN HỮU
 - TUYẾN CÁP THÔNG TIN NGẦM
 - TRAM TRUNG TÂM THÔNG TIN
 - HOST
 - TRAM BTS

THUYẾT MINH SƠ BỘ

CÁC CHỈ TIÊU KỸ THUẬT

- THUẾ BẢO CỐ ĐỊNH (ĐIỆN THOẠI CỐ ĐỊNH , INTERNET CỐ DÂY) 01 THUẾ BAO / NGƯỜI
- PHỤ SÓNG THÔNG TIN DI ĐỘNG TOÀN BỘ KHU QUY HOẠCH.
- DỰ PHÒNG 10%. TỔNG NHU CẦU TÍNH TOÁN P = 156200 THUẾ BAO

NGUỒN CÁP

* THIẾT KẾ: NGUỒN TÍNH HIỆU CHÍNH ĐƯỢC LẤY TỪ VIỄN THÔNG NHƠN TRẠCH ĐƯA TỚI KHU QUY HOẠCH THÔNG QUA ĐƯỜNG TRỰC CHÍNH TRONG KHU .

GIẢI PHÁP QUY HOẠCH

- HỆ THỐNG THÔNG TIN LIÊN LẠC CHO KHU QUY HOẠCH LÀ MỘT HỆ THỐNG CÔNG BÉ THÔNG TIN CHỜ KHI MẠNG CÁP ĐƯỢC TRIỂN KHAI.
- ĐẦU TƯ XÂY DỰNG MỚI CÁC TUYẾN CÔNG BÉ TRONG KHU VỰC: TẤT CẢ CÁC TUYẾN CÔNG BÉ CÓ DUNG LƯỢNG LÀ 1-2 ỒNG HDPE P110x5MM ĐƯỢC ĐI MỘT HOẶC HAI BÊN HỀ ĐƯỜNG TỰY THEO NHU CẦU.
- BÉ CÁP TRONG KHU VỰC SỬ DỤNG BÉ XÂY BẰNG ĐÁ CHÉ HOẶC BTCT LOẠI 1,2 NÁP ĐẠN 1-2 LỚP ỒNG.
- TẠI CÁC KHU VỰC TRONG DỰ ÁN BỐ TRÍ CÁC TỤ CÁP CÓ DUNG LƯỢNG PHÙ HỢP VỚI QUY MÔ KHU VỰC ĐỂ THUẬN TIỆN CHO VIỆC LẬP ĐẶT CÁC TẬP ĐIỂM CHO TỪNG KHU VỰC SAU NÀY.
- CÁC TUYẾN CÔNG BÉ P110x5MM SẼ ĐƯỢC ĐI NGẦM DƯỚI ĐỘ SÂU >0,6M. NHỮNG VỊ TRÍ LẬP ĐẶT CÔNG CÁP QUÁ ĐƯỜNG THÌ LẬP ĐẶT ỒNG THÉP CHỊU LỰC CHƠN SÂU 0,7M.
- MẠNG CÁP NÀY SỬ DỤNG CÁP QUANG HOẶC ĐỒNG XOẮN, TỰY THEO ĐIỀU KIỆN NHÀ KHAI THÁC DỊCH VỤ, ĐƯỜNG KÍNH 0,5MM, LOẠI CÁP CÓ ĐẦU CHỐNG ẦM ĐI TRONG ỒNG. TẤT CẢ CÁP ĐƯỢC CHẠY TRONG HỀ THỐNG CÔNG, BÉ CÁP CỦA MẠNG NGOÀI VỊ.

TT	Hạng mục	Số lượng (người)	Dự kiến thuê bao (người-thuế bao)	Số thuê bao cần thiết
1	Dân số	142.000	1 thuê bao / người	142000
2	Tổng thuê bao		142000	
3	Dự phòng 10%		14200	
4	Thuế bao cần thiết		156200	

CƠ QUAN PHÊ DUYỆT
ỦY BAN NHÂN DÂN TỈNH ĐỒNG NAI

Kiểm theo Quyết định số...../QĐ-UBND ngày..... tháng..... năm 2025

CƠ QUAN THÀNH DỊNH
SỞ XÂY DỰNG TỈNH ĐỒNG NAI

Kiểm theo Tờ trình số...../TT-UBND ngày..... tháng..... năm 2025

CƠ QUAN TRÌNH DUYỆT
ỦY BAN NHÂN DÂN XÃ PHƯỚC AN

Kiểm theo Tờ trình số...../TT-UBND ngày..... tháng..... năm 2025

CƠ QUAN TỰ CHỨC LẬP QUY HOẠCH
ỦY BAN NHÂN DÂN XÃ PHƯỚC AN

Kiểm theo Tờ trình số...../TT-UBND ngày..... tháng..... năm 2025

QUY HOẠCH PHÂN KHU TỶ LỆ 1/2000 PHÂN KHU PHƯỚC AN 1 TẠI XÃ PHƯỚC AN, TỈNH ĐỒNG NAI

TÊN BẢN VẼ:
BẢN ĐỒ QUY HOẠCH HẠ TẦNG VIỄN THÔNG THỤ ĐỘNG

BẢN VẼ: QH-11	GHÉP: 1A0	TỶ LỆ: FIT	NGÀY: - - 2025
THIẾT KẾ	KS. BÙI VĂN KHÁI		
CHỦ TRÌ	KS. BÙI VĂN KHÁI		
CHỦ NHIỆM	THS.KTS. NGUYỄN HỒNG LONG		
PGD. TRUNG TÂM	THS.KTS. NGUYỄN HỒNG LONG		
QL.KỸ THUẬT	KS. NGÔ ĐÌNH CỬ		

PHÓ VIỆN TRƯỞNG PHỤ TRÁCH
TRẦN THỊ HỒNG HẠNH

SISP VIỆN QUY HOẠCH ĐÔ THỊ VÀ NÔNG THÔN QUỐC GIA
VIỆN QUY HOẠCH XÂY DỰNG MIỀN NAM
65 MẠC ĐÌNH CH. PHƯỜNG TÂN ĐÌNH, TP.HCM - TEL. (84 36224476 - FAX. (84 36220090)

TÊN CÔNG TRÌNH: QUY HOẠCH PHÂN KHU TỶ LỆ 1/2000 PHÂN KHU PHƯỚC AN 1 TẠI XÃ PHƯỚC AN, TỈNH ĐỒNG NAI
TÊN BẢN VẼ: BẢN ĐỒ QUY HOẠCH HẠ TẦNG VIỄN THÔNG THỤ ĐỘNG